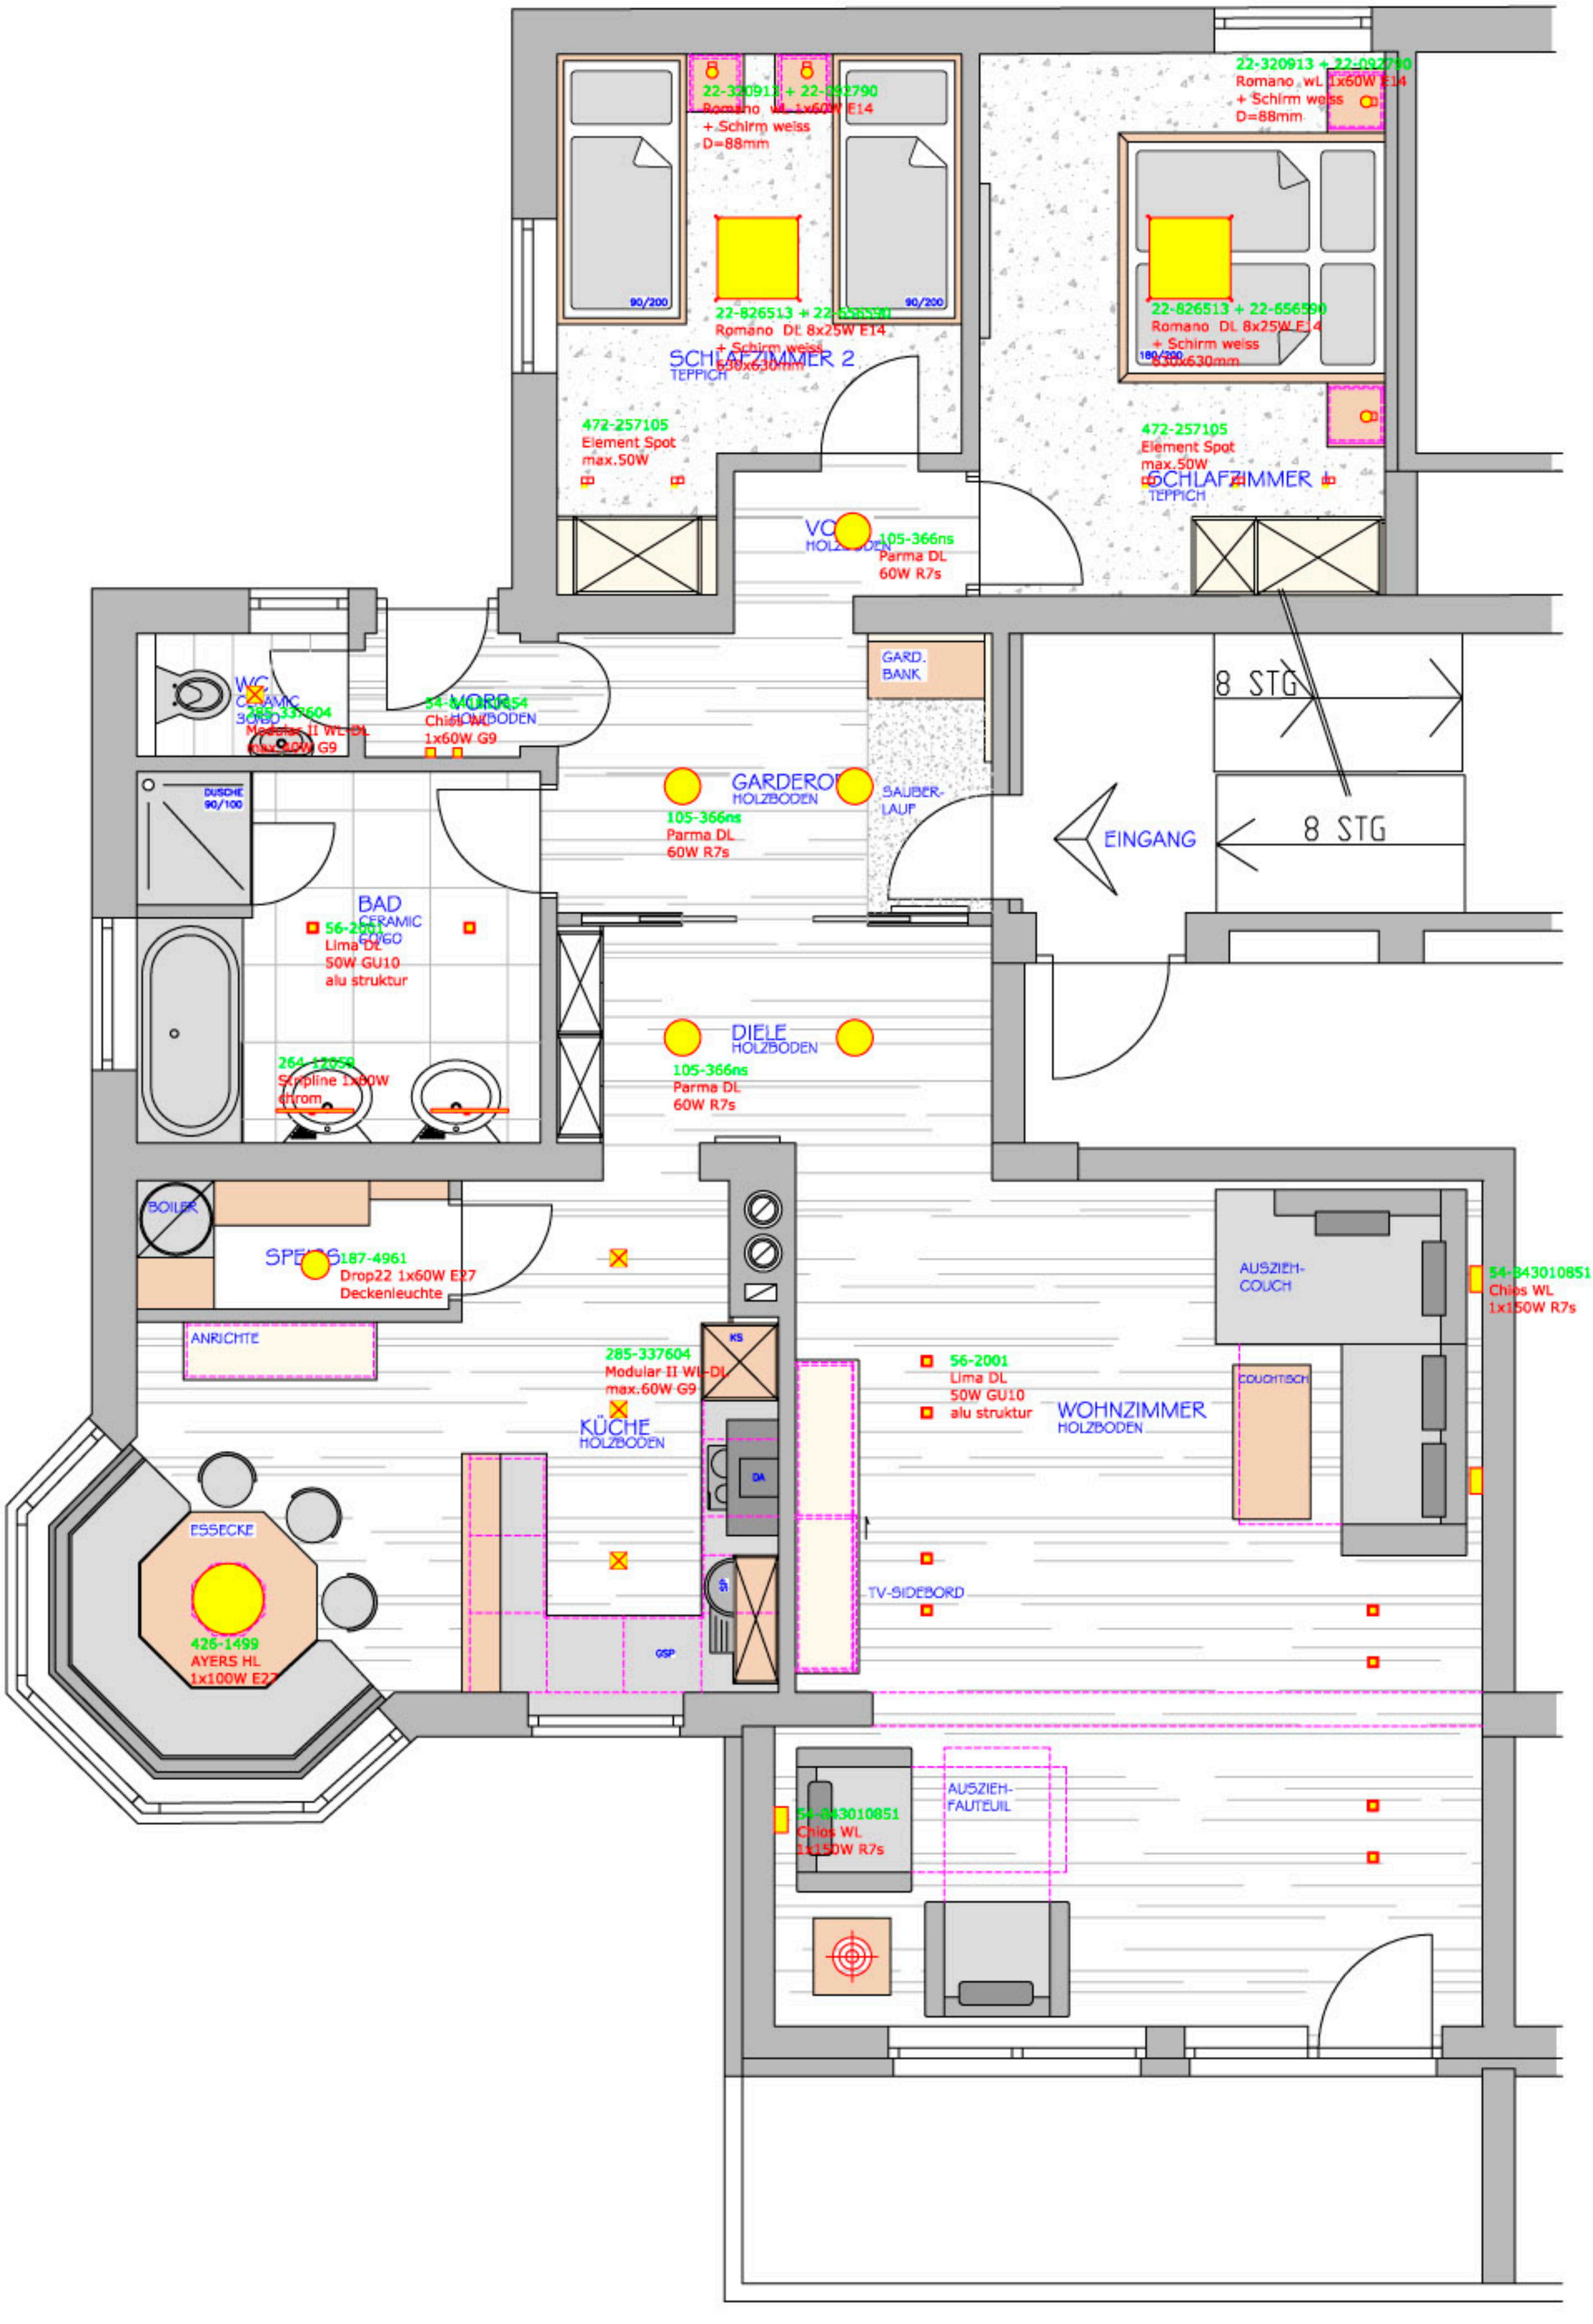
22-320913 + 22-092790
Romano wL 1x60W E14
+ Schirm weiss
D=88mm
90/200
22-826513 + 22-656590
Romano DL 8x25W E14
+ Schirm weiss
630x630mm
SCHLAFZIMMER 2
TEPPICH
472-257105
Element Spot
max.50W
180/200
SCHLAFZIMMER 1
TEPPICH
105-366ns
Parma DL
60W R7s
GARD.
BANK
8 STG
EINGANG
SAUBER-
LAUF
WC
CERAMIC
30/30
285-337604
Modular II WL-DL
max.60W G9
DUSCHE
90/100
BAD
CERAMIC
60/60
56-2001
Lima DL
50W GU10
alu struktur
264-12059
Scripline 1x60W
chrom
DIELE
HOLZBODEN
BOILER
SPEISE
187-4961
Drop22 1x60W E27
Deckenleuchte
ANRICHTE
KÜCHE
HOLZBODEN
ESSECKE
426-1499
AYERS HL
1x100W E27
TV-SIDEBORD
WOHNZIMMER
HOLZBODEN
AUSZIEH-
COUCH
COUCHTISCH
54-843010851
Chios WL
1x150W R7s
AUSZIEH-
FAUTEUIL